
04002650804020008

2283



# ΕΦΗΜΕΡΙΣ ΤΗΣ ΚΥΒΕΡΝΗΣΕΩΣ

## ΤΗΣ ΕΛΛΗΝΙΚΗΣ ΔΗΜΟΚΡΑΤΙΑΣ

ΤΕΥΧΟΣ ΤΕΤΑΡΤΟ — Αρ. Φύλλου 265

8 Απριλίου 2002

ΠΕΡΙΕΧΟΜΕΝΑ



## ΑΠΟΦΑΣΕΙΣ

Αριθ. 2917 (1)

Έγκριση τοπικού ρυμοτομικού σχεδίου που αφορά την ανέγερση Νέου Δημοτικού Καταστήματος εντός των ορίων του οικισμού Αρριανών.

Ο ΓΕΝΙΚΟΣ ΓΡΑΜΜΑΤΕΑΣ ΠΕΡΙΦΕΡΕΙΑΣ
ΑΝΑΤ. ΜΑΚΕΔΟΝΙΑΣ - ΘΡΑΚΗΣ

Έχοντας υπόψη:

1. Τις διατάξεις του Ν. Δ/τος της 17/7/23 «περί σχεδίων πόλεων κ.λ.π.» όπως ισχύει σήμερα και ειδικότερα τα άρθρα 1, 2, 3, 29 & 70 αυτού.

2. Τις διατάξεις του άρθρου 29 του Ν. 2831/2000 (ΦΕΚ 140Α') «Τροποποίηση διατάξεων του Ν. 1577/85, κ.λ.π.» σε συνδυασμό με τις διατάξεις του Ν. 2503/97(ΦΕΚ 107Α').

3. Τις διατάξεις του Κεφ. ΙΙ του από 3/4/29 Π.Δ/τος που διατηρήθηκαν σε ισχύ με το άρθρο 31 παρ. 3 του Ν. 1577/85.

4. Τις διατάξεις του άρθρου 2 παρ. 3 του Π.Δ. 20/8/85.

5. Την υπ' αριθμ 100/2001 γνωμοδότηση του Δημοτικού Συμβουλίου Αρριανών που εκφράζει τη σύμφωνη γνώμη του επί της προτεινόμενης έγκρισης τοπικού ρυμοτομικού σχεδίου όπως αυτή απεικονίζεται στο συνημμένο τοπογραφικό διάγραμμα.

6. Την υπ' αριθμ. 67/2001 σύμφωνη γνωμοδότηση του Συμβουλίου Χ.Ο.Π. της Περιφέρειας Ανατολικής Μακεδονίας-Θράκης (ομόφωνη).

7. Το γεγονός ότι από τις διατάξεις της απόφασης αυτής δεν προκαλείται δαπάνη σε βάρος του κρατικού προϋπολογισμού ή του προϋπολογισμού του Δήμου Αρριανών.

Το γεγονός ότι το νέο Δημοτικό Κατάστημα θα καλύψει τις νέες ανάγκες του νεοσύστατου Δήμου σε οικόπεδο ιδιοκτησίας του Δήμου όπως αναφέρεται στην ανωτέρω γνωμοδότηση του Περιφερειακού Σ.Χ.Ο.Π., αποφασίζουμε:

Άρθρο 1

Εγκρίνεται τοπικό ρυμοτομικό σχέδιο που αφορά την ανέγερση Νέου Δημοτικού Καταστήματος εντός των ορίων του οικισμού Αρριανών με τον καθορισμό νέων όρων δόμησης ως εξής:

1. κάλυψη: 17,5%
2. Σ.Δ.: 0.25
3. Αριθμός ορόφων: 2
4. μέγιστο ύψος: 7,50μ.+στέγη
5. αποστάσεις από πλάγια όρια: κατά ΓΟΚ απόσταση Δ όπως ακριβώς απεικονίζεται στο συνημμένο τοπογραφικό διάγραμμα που θεωρήθηκε από την προϊσταμένη της Δ/νσης ΠΕ.ΧΩ. στις 4.12.2001.

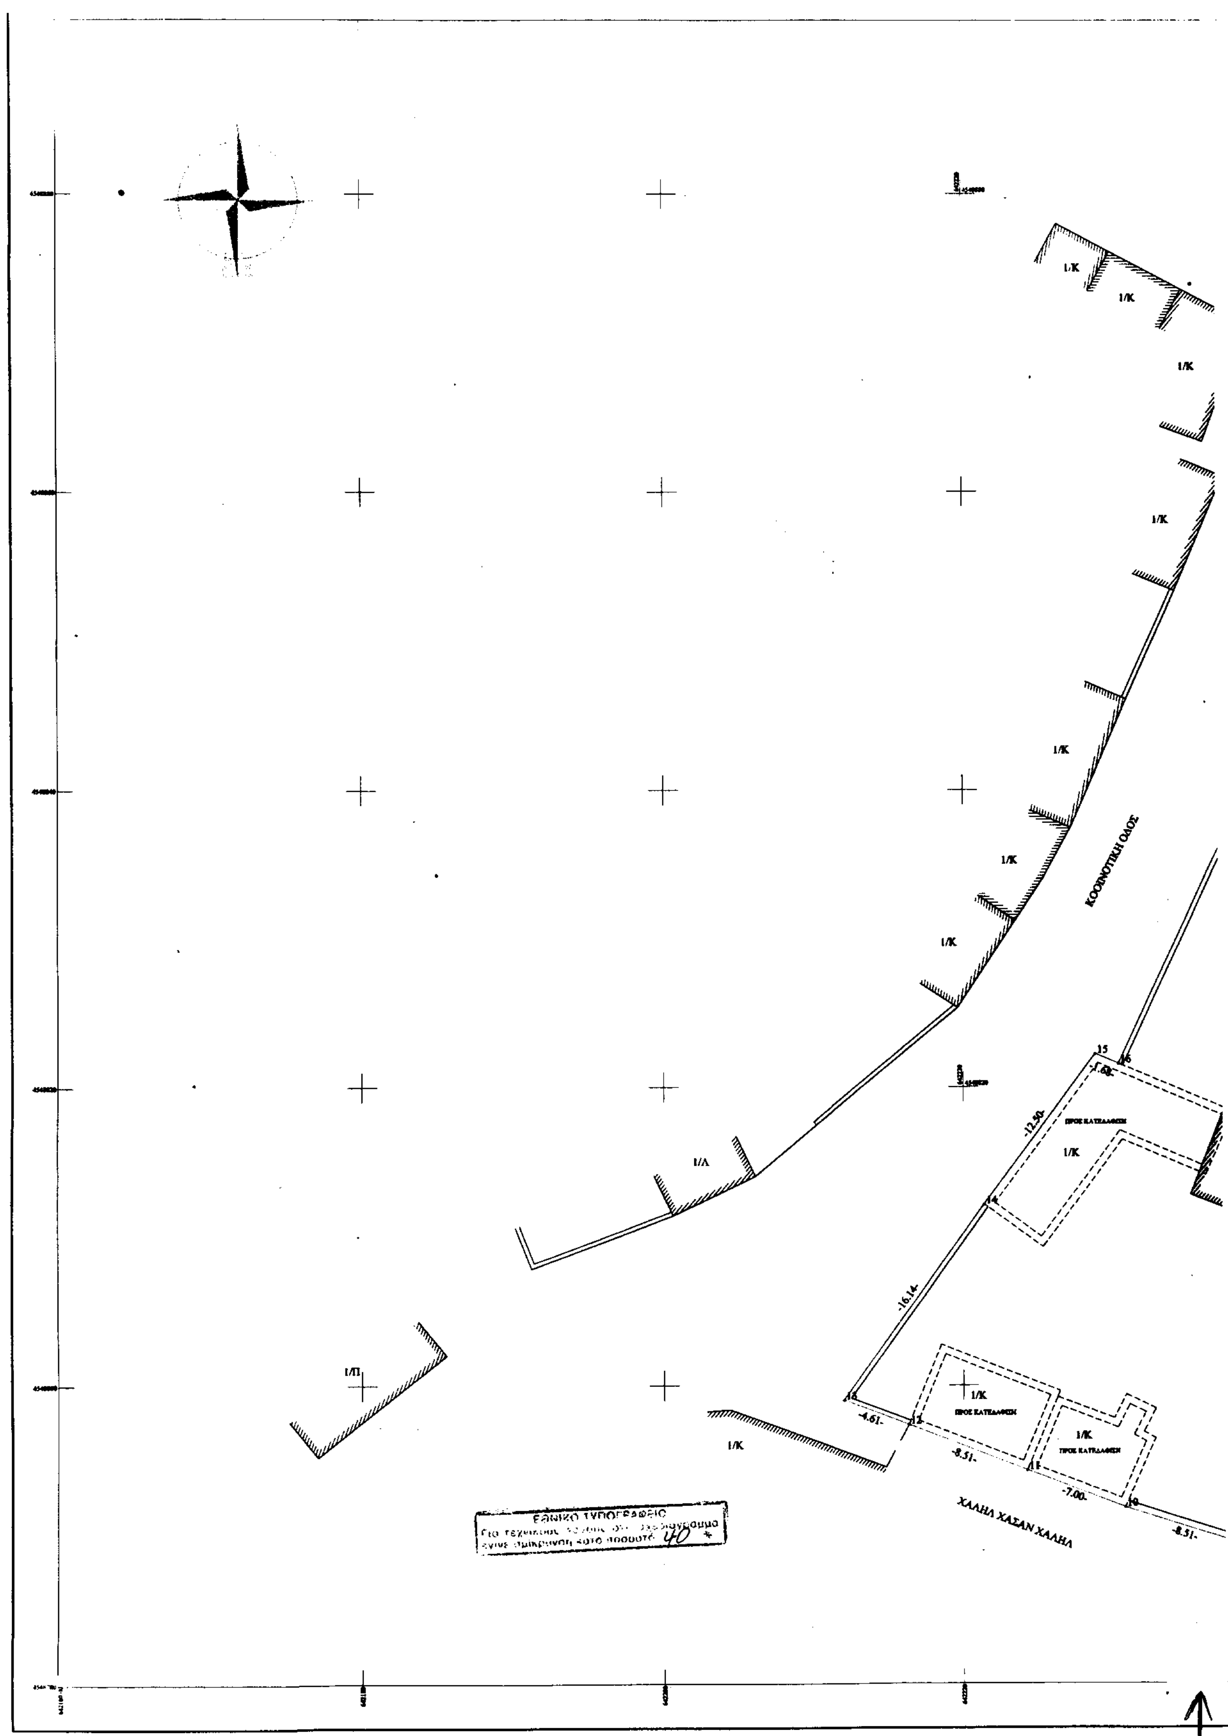
Άρθρο 2

Η ισχύς της παρούσας απόφασης αρχίζει από τη δημοσίευση της στην Εφημερίδα της Κυβερνήσεως.

Η απόφαση αυτή να δημοσιευθεί στην Εφημερίδα της Κυβερνήσεως.

Κομοτηνή, 4 Δεκεμβρίου 2001

Ο Γενικός Γραμματέας Περιφέρειας
ΑΡΗΣ ΠΑΠΑΔΟΠΟΥΛΟΣ



Ι/Κ
Ι/Κ
Ι/Κ
Ι/Κ
Ι/Κ
Ι/Κ
Ι/Κ
ΚΟΙΝΟΤΙΚΗ ΟΔΟΣ
Ι/Λ
Ι/Π
15
16
-7.00-
-12.50-
Ι/Κ
-16.14-
-4.61-
Ι/Κ
Ι/Κ
Ι/Κ
-8.51-
-7.00-
-8.51-
ΧΑΛΗΛ ΧΑΣΑΝ ΧΑΛΗΛ
ΕΘΝΙΚΟ ΤΥΠΟΓΡΑΦΕΙΟ
40

ΠΛΑΤΕΙΑ
ΠΛΑΤΕΙΑ
1 Κ
1 Π
1 Π
1 Π
1/Κ
1/Π
ΠΡΟΣ ΚΑΤΕΔΑΦΙΣΗ
ΑΡΗΦ ΜΕΜΕΤ ΑΜΕΤ
ΙΜΠΡΑΜ Μ/ΦΑ
ΣΑΛΗ ΑΓΑ ΑΛΗ
ΥΦΙΣΤΑΜΕΝΟ ΔΗΜΟΤΙΚΟ
ΚΑΤΑΣΤΗΜΑ
1/Κ
ΚΙΑΣΗΦ ΑΛΗ
ΔΡΟΜΟΣ
2/Κ
ΙΜΠΡΑΜ ΚΙΑΣΗΦ
ΧΑΛΗΛ
ΧΩΡΟΣ ΑΝΕΓΕΡΣΗΣ ΝΕΟΥ
ΔΗΜΟΤΙΚΟΥ ΚΑΤΑΣΤΗΜΑΤΟΣ
ΑΡΗΦ ΜΕΜΕΤ ΑΜΕΤ
1/Κ
ΙΜΠΡΑΜ Μ/ΦΑ

## ΤΟΠΟΓΡΑΦΙΚΟ ΔΙΑΓΡΑΜΜΑ

Οικοπέδου εντός οικισμού Αρριανών Ν.Ροδόπης, τα όρια του οποίου υπέδειξε ο ιδιοκτήτης με στοιχεία (1-2-3-4-5-6-7-8-9-10-11-12-13-14-15-16-17-18-19-20-21-22-1), εμβαδού 2566,24τ.μ. ιδιοκτησίας του Δήμου Αρριανών.

ΠΡΟΤΕΙΝΟΜΕΝΟΙ ΟΡΟΙ ΔΟΜΗΣΗΣ

1. Μέγιστη κάλυψη: 17,5%
2. Συντελεστής Δόμησης: 0,25
3. Αριθμός ορόφων: 2
4. Μέγιστο ύψος κτιρίου: 7,50+στέγη
5. Αποστάσεις από τα πλάγια όρια: Δ

| Α/Α | ΑΡ. ΣΗΜΕΙΩΝ | Χ | Υ | ΜΗΚΟΣ ΠΛΕΥΡΑΣ |
|---|---|---|---|---|
| 1 | 1 | 642269.96 | 4548868.66 | |
| 2 | 2 | 642269.51 | 4548864.08 | 4.61 |
| 3 | 3 | 642260.89 | 4548819.33 | 45.57 |
| 4 | 4 | 642266.18 | 4548818.64 | 5.33 |
| 5 | 5 | 642265.77 | 4548813.20 | 5.45 |
| 6 | 6 | 642265.40 | 4548807.75 | 5.46 |
| 7 | 7 | 642258.44 | 4548784.75 | 24.03 |
| 8 | 8 | 642257.94 | 4548781.84 | 2.95 |
| 9 | 9 | 642238.93 | 4548789.22 | 20.39 |
| 10 | 10 | 642230.82 | 4548791.78 | 8.51 |
| 11 | 11 | 642224.27 | 4548794.27 | 7.00 |
| 12 | 12 | 642216.34 | 4548797.35 | 8.51 |
| 13 | 13 | 642212.03 | 4548798.99 | 4.61 |
| 14 | 14 | 642221.41 | 4548812.12 | 16.14 |
| 15 | 15 | 642228.84 | 4548822.17 | 12.50 |
| 16 | 16 | 642230.39 | 4548821.52 | 1.68 |
| 17 | 17 | 642247.73 | 4548859.04 | 41.33 |
| 18 | 18 | 642250.89 | 4548863.00 | 5.07 |
| 19 | 19 | 642255.01 | 4548866.56 | 5.44 |
| 20 | 20 | 642258.82 | 4548868.17 | 4.14 |
| 21 | 21 | 642263.74 | 4548868.71 | 4.95 |
| 22 | 22 | 642267.55 | 4548868.72 | 3.81 |
| 23 | 1 | 642269.96 | 4548868.66 | 2.41 |
| Εμβαδό = 2566.24 μ2 | | | | |

### ΥΠΟΜΝΗΜΑ ΓΡΑΜΜΩΝ ΚΑΙ ΣΥΜΒΟΛΩΝ

ΣΥΣΤΗΜΑ ΑΝΑΦΟΡΑΣ ΣΥΝΤΕΤΑΓΜΕΝΩΝ: Ε.Γ.Σ.Α. 87 ΣΥΝΤ. 0,99985

**ΥΠΟΜΝΗΜΑ ΓΡΑΜΜΩΝ**

- ΟΙΚΟΔΟΜΙΚΗ ΓΡΑΜΜΗ
- ΡΥΜΟΤΟΜΙΚΗ ΓΡΑΜΜΗ
- ΟΡΙΟ ΔΗΜΟΥ Η ΚΟΙΝΟΤΗΤΑΣ
- ΟΡΙΟ ΚΤΗΜΑΤΟΛΟΓΙΚΟΥ ΤΟΜΕΑ
- ΟΡΙΟ ΙΔΙΟΚΤΗΣΙΑΣ
- ΑΡΧΑΙΟΛΟΓΙΚΟΣ ΧΩΡΟΣ
- ΑΞΟΝΙΚΗ
- ΞΕΡΟΛΙΘΙΑ
- ΣΙΔΗΡΟΥΝ ΚΙΓΚΛΙΔΩΜΑ
- ΣΥΡΜΑΤΟΠΛΕΓΜΑ
- ΠΟΔΙ ΠΡΑΝΟΥΣ
- ΦΡΥΔΙ ΠΡΑΝΟΥΣ
- ΚΡΑΣΠΕΔΑ
- ΤΟΙΧΟΣ

**ΥΠΟΜΝΗΜΑ ΤΟΠΟΓΡΑΦΙΚΩΝ ΣΥΜΒΟΛΩΝ**

- Δ.Ε.Η.
- Δ.Ε.Η. - ΦΩΣ
- ΦΩΣ
- Ο.Τ.Ε.
- ΚΥΚΛΙΚΗ ΔΕΞΑΜΕΝΗ
- ΦΡΕΑΤΙΟ
- ΦΑΝΟΣΤΑΤΗΣ
- ΟΔΟΣΗΜΑΝΣΗ
- ΘΑΜΝΟΙ
- ΟΠΩΡΟΦΟΡΑ
- ΕΛΑΙΩΝΑΣ
- ΠΕΥΚΑ
- ΕΛΑΤΑ
- ΔΕΝΤΡΑ
- ΝΕΚΡΟΤΑΦΕΙΟ
- ΕΚΚΛΗΣΙΑ
- ΥΠΟΣΤΕΓΟ
- ΕΡΕΙΠΙΟ
- ΟΡΙΟ ΙΔΙΟΚΤΗΣΙΑΣ
- Ο.Τ. 15 ΑΡΙΘΜΟΣ Ο.Τ.




ΜΕΜΕΤ ΧΑΛΗΤ

ΘΕΩΡΗΘΗΚΕ ... ΤΗΝ ... ΑΡΙΘΜ. 241... ... ΤΗΣ ... ΠΕ.ΧΩ. ... 4/12/01 ... ΠΕ.ΧΩ

### ΔΙΑΓΡΑΜΜΑ ΕΥΡΥΤΕΡΗΣ ΠΕΡΙΟΧΗΣ ΟΙΚΙΣΜΟΥ ΑΡΡΙΑΝΩΝ

ΚΛΙΜΑΚΑ 1:5000



τεχνικο γραφειο
δημητρίου χ. καραστaύρου
αγρονομος τοπογραφος μηχανικος
τηλ. 0531-70666 / 0932-705964
παπαδημα 14 - κομοτηνη

ΕΡΓΟΔΟΤΗΣ : ΔΗΜΟΣ ΑΡΡΙΑΝΩΝ

ΕΡΓΟ : ΑΠΟΤΥΠΩΣΗ ΟΙΚΟΠΕΔΟΥ

ΘΕΣΗ : ΟΙΚΙΣΜΟΣ ΑΡΡΙΑΝΩΝ

ΘΕΜΑ : τοπογραφικο διαγραμμα

ΑΡΙΘΜΟΣ ΣΧΕΔΙΟΥ: Τ - 1

ΚΛΙΜΑΚΑ 1 : 200

ΧΡΟΝΟΣ ΜΕΛΕΤΗΣ : ΟΚΤΩΒΡΙΟΣ 2001

ΥΠΟΓΡΑΦΗ

δημήτριος χ. καραστaύρου
αγρονομος τοπογραφος μηχανικος

ΣΦΡΑΓΙΔΑ

ΔΗΜΗΤΡΙΟΣ Χ. ΚΑΡΑΣΤΑΥΡΟΥ
ΑΓΡΟΝΟΜΟΣ ΤΟΠΟΓΡΑΦΟΣ ΜΗΧΑΝΙΚΟΣ
Α.Π.Θ. ΜΕΛΟΣ Τ.Ε.Ε. Α.Μ. 77076
Παπαδήμα 14 τηλ. 0531 70666 Κομοτηνή
Α.Φ.Μ. ...

Αριθ. 2363 (2)

Αναγνώριση Διόδου στην οδό Παλαιολόγου της πόλης Πύργου Ν. Ηλείας.

Ο ΝΟΜΑΡΧΗΣ ΗΛΕΙΑΣ

Έχοντας υπόψη:

1.- Τις διατάξεις του Ν. 3200/55 «περί Διοικητικής Αποκεντρώσεως» όπως τροποποιήθηκαν και συμπληρώθηκαν.

2.- Τις διατάξεις του Α.Ν. 318/68 όπως τροποποιήθηκαν και συμπληρώθηκαν με το Ν.Δ. 1018/71.

3.- Τις διατάξεις του Β.Δ. 712/70 «περί καθορισμού των διατηρούμενων αρμοδιοτήτων του Υπουργού Δημοσίων Έργων», που εκδόθηκε κατόπιν του Ν.Δ. 532/70, όπως τροποποιήθηκαν και συμπληρώθηκαν με τα Β.Δ. 677/71 και 198/72.

4.- Τις διατάξεις του Ν. 1032/80 «περί συστάσεως Υ.Χ.Ο.Π.».

5.- Τις διατάξεις του Ν. 1337/83 «περί επεκτάσεως πολεοδομικών σχεδίων».

6.- Τις διατάξεις του Ν. 1577/85 ΦΕΚ 210/Α/18.12.85 «περί Γ.Ο.Κ.», όπως προστέθηκε με το Ν. 2081/92 (154/Α).

7.- Τις διατάξεις του άρθρου 29Α του Ν. 1558/85 Κυβέρνηση και Κυβερνητικά Όργανα (137Α) όπως προστέθηκε με το Ν. 2081/92.

8.- Τις διατάξεις του Π.Δ. 183/86 ΦΕΚ 70/Α/10.6.86 και τις Εγκ. 117/86 και 119/86 του Υ.ΠΕ.ΧΩ.Δ.Ε. «σχετικά με έγκριση τροποποιήσεων και καθορισμού όρων δόμησης από τους Νομάρχες».

9.- Τις διατάξεις του Ν. 1512/85 άρθρο παρ. 8.

10.- Την αριθ. Ε. 20/23.5.85 επεξηγηματική εγκύκλιο (Υ.ΠΕ.ΧΩ.Δ.Ε.) του Ν. 1512/85.

11.- Τις διατάξεις του Ν. 2218/94 όπως αυτές αντικαταστάθηκαν, τροποποιήθηκαν και συμπληρώθηκαν με τις διατάξεις του Ν. 2240/94 και του Ν. 2307/95.

12.- Την απόφαση 118/97 Απόφαση του Νομαρχιακού Συμβουλίου Ηλείας με την οποία ψηφίστηκε ο Οργανισμός Λειτουργίας της Ν.Α. Ηλείας που δημοσιεύθηκε στο ΦΕΚ 314/25.4.95 τ. Β.

13.- Την αρ. 1673/12.1.99 απόφασή μας περί ορισμού βοηθών Νομάρχη.

14.- Την αριθ. πρωτ. οικ. 4720/5.5.99 Απόφαση Νομάρχη Ηλείας «Σχετικά με εξουσιοδότηση υπογραφής Αποφάσεων κλπ. με ΕΝΤΟΛΗ ΝΟΜΑΡΧΗ».

15.- Την αριθ. 1175/16.12.99 και την 4773/6.6.2000 Απόφαση Νομάρχη Ηλείας «σχετικά με συγκρότηση Συμβουλίου ΧΟΠ (Ν. Ηλείας)».

16.- Το αρ. πρωτ. 6996/2722/19.3.2001 Υπουργείο ΠΕ.ΧΩ.Δ.Ε. Δ/νση Πολεοδομικού Σχεδιασμού με το οποίο δίδεται η αρμοδιότητα αναγνώρισης οδού προϋφιστάμενης του έτους 1923 και χορήγηση οικοδομισημότητας τυφλών οικοπέδων.

17.- Το πρακτικό 22 με αρ. απόφασης 566/2001 του Δημοτικού Συμβουλίου Πύργου με το οποίο αποφασίζεται ομόφωνα η αναγνώριση διόδου.

18.- Τα Συμβόλαια αρ. Συμβ. 3777/26.1.1934 Συμβ/φου Θεοδ. Μαλαπέτσα.

19.- Το τοπογραφικό διάγραμμα που συνοδεύει την απόφαση αυτή με κλίμακα 1:100 που υπογράφεται από τον πολ. μηχ. Κων/νο Αρβανίτη με ημερομηνία Ιούνιος 2001 στο οποίο απεικονίζεται η υπό αναγνώριση δίοδος με τα στοιχεία ΑΒΓΔΕΖΑ όπως αυτή είναι διαμορφωμένη.

20.- Την εισήγηση Τμήματος Πολεοδομίας Πύργου.

21.- Την σύμφωνη γνώμη του Συμβουλίου ΧΟΠ που διατυπώθηκε στο αρ. 1/2002 πρακτικό αυτού, αποφασίζουμε:

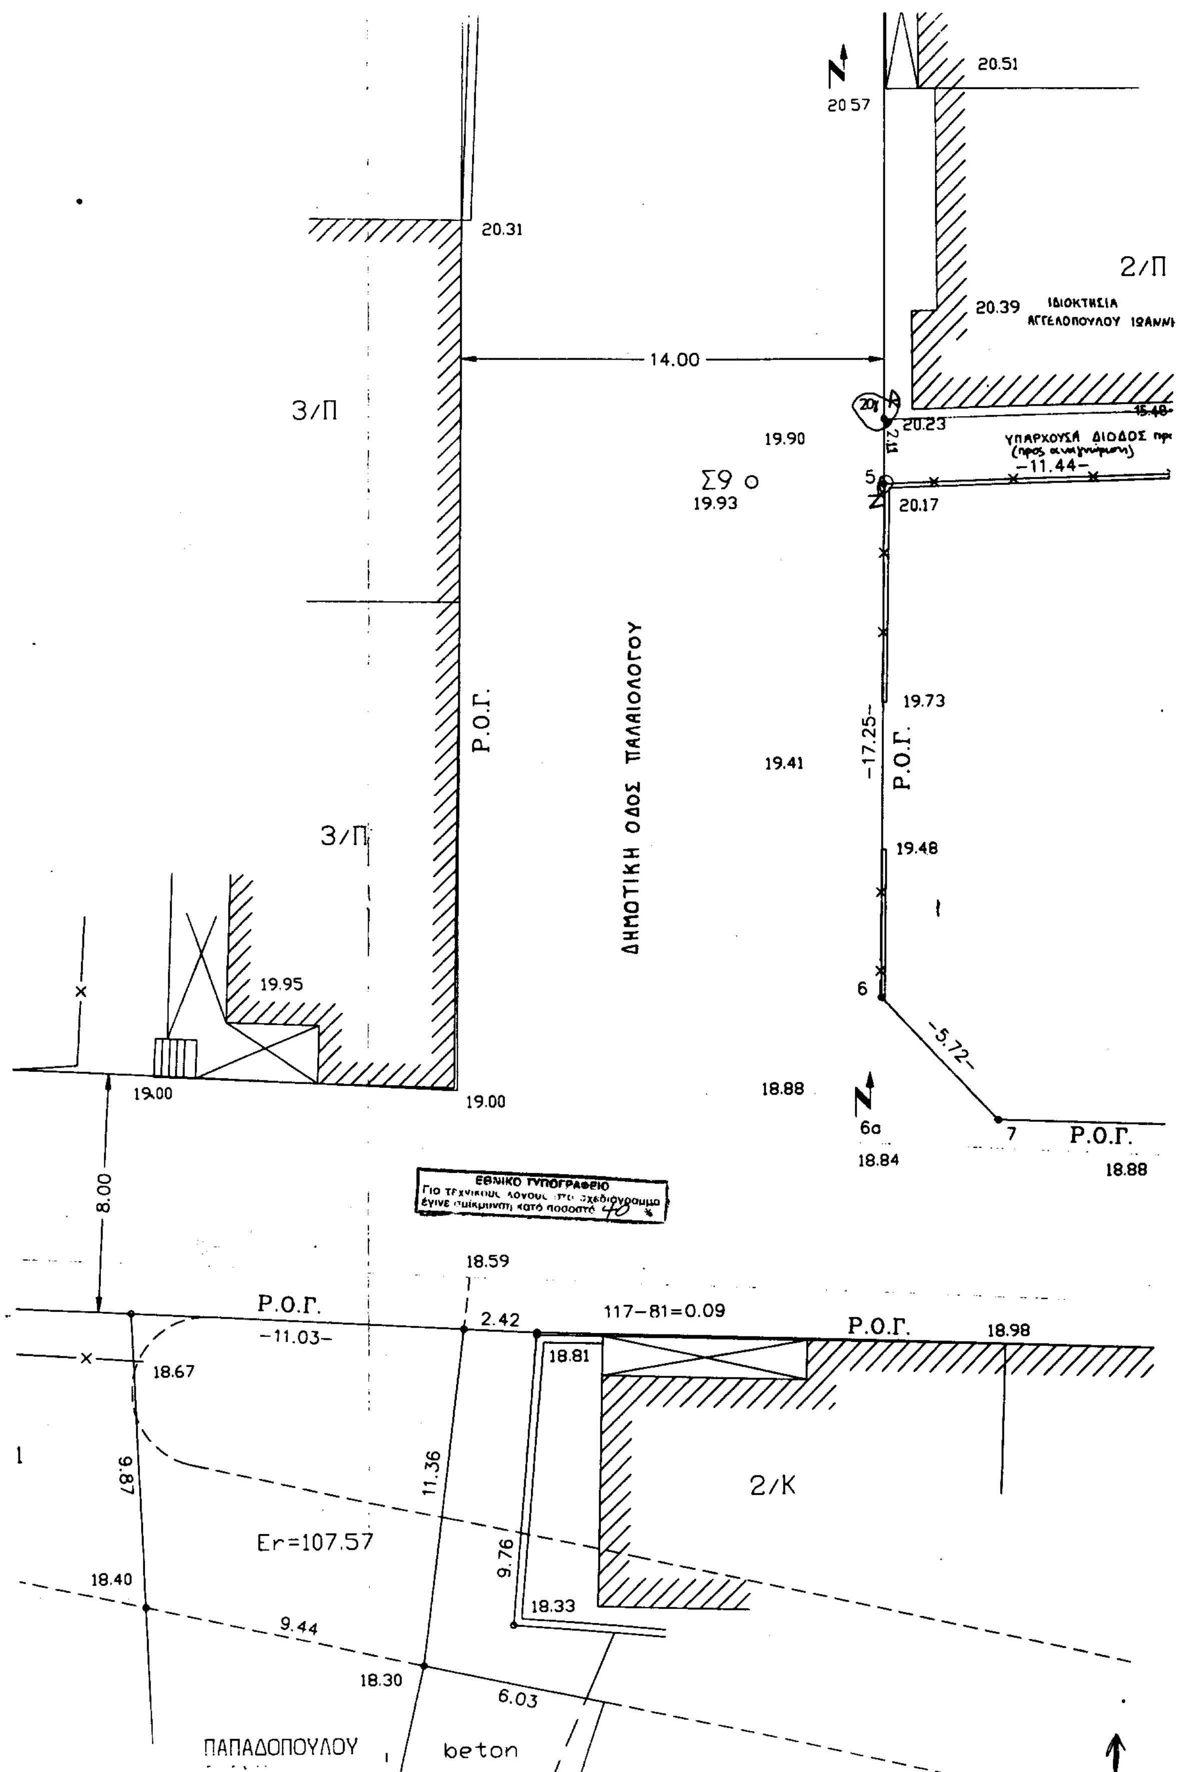
Εγκρίνουμε την αναγνώριση της διόδου προϋπάρχουσας προ του 1923 παρά την οδό Παλαιολόγου στο Σχέδιο πόλης του Πύργου με τα στοιχεία ΑΒΓΔΕΖΑ όπως είναι διαμορφωμένη και ακριβώς απεικονίζεται στο Τοπογραφικό Διάγραμμα υπό κλίμακα 1:100 με ημερομηνία Ιούνιος 2001 και υπογράφεται από τον πολ. μηχ. Κων/νο Αρβανίτη που συνοδεύει την απόφασή μας αυτή και υπογράφεται από τα μέλη του ΣΧΟΠ και αποτελεί παράρτημα της.

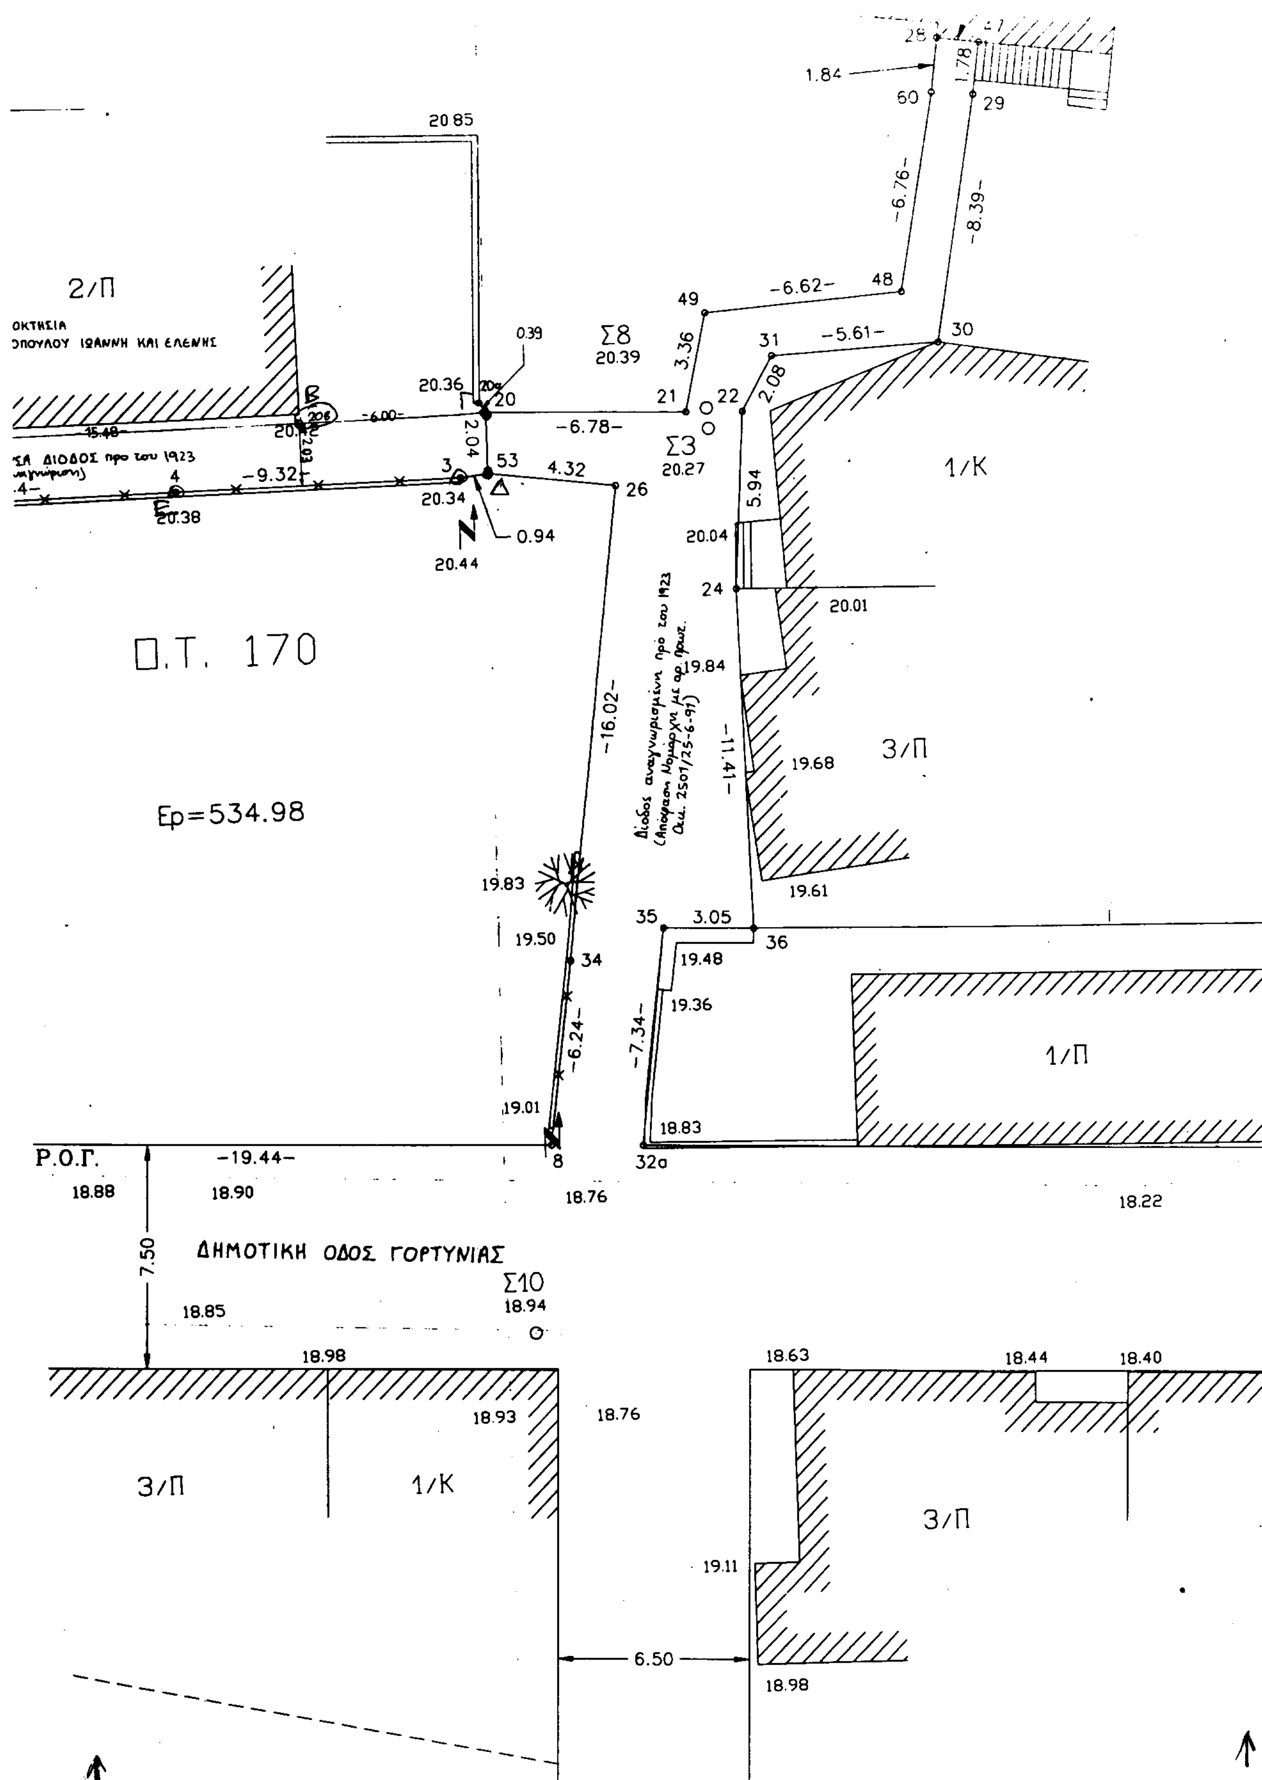
Η απόφαση αυτή να δημοσιευθεί στην Εφημερίδα της Κυβερνήσεως.

Πύργος, 26 Φεβρουαρίου 2002

Ο Νομάρχης

ΠΑΝ. ΔΗΜΗΤΡΟΥΛΟΠΟΥΛΟΣ


20.51
20.57
20.31
2/Π
20.39
ΙΔΙΟΚΤΗΣΙΑ
ΑΓΓΕΛΟΠΟΥΛΟΥ ΙΩΑΝΝΗ
14.00
3/Π
19.90
20.23
15.48
ΥΠΑΡΧΟΥΣΑ ΔΙΟΔΟΣ
-11.44-
Σ9 ο
19.93
5
20.17
Ρ.Ο.Γ.
ΔΗΜΟΤΙΚΗ ΟΔΟΣ ΠΑΛΑΙΟΛΟΓΟΥ
19.73
-17.25-
19.41
3/Π
19.48
19.95
6
-5.72-
19.00
19.00
18.88
6α
18.84
7
Ρ.Ο.Γ.
18.88
ΕΘΝΙΚΟ ΤΥΠΟΓΡΑΦΕΙΟ
8.00
18.59
Ρ.Ο.Γ.
2.42
117-81=0.09
Ρ.Ο.Γ.
18.98
-11.03-
18.67
18.81
9.87
11.36
2/Κ
Er=107.57
9.76
18.40
18.33
9.44
18.30
6.03
ΠΑΠΑΔΟΠΟΥΛΟΥ
beton


2/Π
Σ8
20.39
Σ3
20.27
1/Κ
Π.Τ. 170
Ερ=534.98
3/Π
1/Π
Ρ.Ο.Γ.
ΔΗΜΟΤΙΚΗ ΟΔΟΣ ΓΟΡΤΥΝΙΑΣ
Σ10
18.94
3/Π
1/Κ
3/Π
-19.44-
-16.02-
-11.41-
-6.78-
-6.62-
-5.61-
-6.76-
-8.39-
-9.32-
-7.34-
-6.24-
6.50
7.50

Το παρόν τοπογραφικό αναρτήθηκε στον Δήμο Πύργου (Τεχνική Υπηρεσία) 15 ημέρες κ' συνοδεύει την υπ. αρ. 566/01 απόφαση του Δ.Σ. Πύργου.

Ο Δήμαρχος Πύργου
Η.Ε.Δ

ΕΛΛΗΝΙΚΗ ΔΗΜΟΚΡΑΤΙΑ ΔΗΜΟΣ ΠΥΡΓΟΥ Ν. ΗΛΕΙΑΣ

ΒΑΙΤΟΠΟΥΛΟΣ ΑΝΤΩΝΗΣ
ΑΝΤΙΔΗΜΑΡΧΟΣ

1. ΕΜΒΑΔΟΝ ΟΙΚΟΠΕΔΟΥ (5–6–7–8–34–26–53–3–4–5):
Ε=534,98 $m^2$

2. ΟΡΟΙ ΔΟΜΗΣΗΣ:
ΟΙΚΟΔΟΜΙΚΟ ΤΕΤΡΑΓΩΝΟ 170
ΚΑΤΑ ΚΑΝΟΝΑ: ΠΡΟΣΩΠΟ: 10,00
ΕΜΒΑΔΟΝ: 200,00 $m^2$
ΚΑΛΥΨΗ: 70%
Σ.Δ.: 1,80
ΜΕΓ. ΥΨΟΣ: 15,00 $m$

3. ΔΗΛΩΣΗ ΝΟΜΟΥ 651/77
ΤΟ ΟΙΚΟΠΕΔΟ ΥΠΟ ΤΑ ΣΤΟΙΧΕΙΑ 5-6-7-8–34–26–53–3–4–5 ΕΙΝΑΙ ΑΡΤΙΟ ΚΑΙ ΟΙΚΟΔΟΜΗΣΙΜΟ ΚΑΤΑ ΚΑΝΟΝΑ

–Ο ΔΗΛΩΝ–

ΚΩΝΣΤΑΝΤΙΝΟΣ ΔΗΜΗΤΡ. ΑΡΒΑΝΙΤΗΣ
ΔΙΠΛΩΜ. ΠΟΛΙΤΙΚΟΣ ΜΗΧΑΝΙΚΟΣ
ΕΘΝΙΚΟΥ ΜΕΤΣΟΒΙΟΥ ΠΟΛΥΤΕΧΝΕΙΟΥ
ΜΕΛΟΣ Τ.Ε.Ε. ΑΡΙΘΜ. ΜΗΤΡΩΟΥ 27314

Ακριβές φωτοαντίγραφο
Πύργος 27-3-2002

ΕΡΓΟΔΟΤΗΣ: ΦΙΛΙΠΠΟΣ ΓΑΛΑΝΗΣ

ΕΡΓΟ: ΑΠΟΤΥΠΩΣΗ ΔΙΟΔΟΥ

| ΘΕΣΗ ΕΡΓΟΥ | Ν. ΗΛΕΙΑΣ | ΘΕΣΗ – ΟΙΚΙΣΜΟΣ | ΔΙΕΥΘΥΝΣΗ–ΟΔΟΣ |
|---|---|---|---|
| | ΔΗΜΟΣ–ΚΟΙΝΟΤΗΤΑ | ΕΝΤΟΣ ΣΧΕΔΙΟΥ | ΠΑΛΑΙΟΛΟΓΟΥ |
| | ΠΥΡΓΟΥ | ΠΟΛΕΩΣ ΠΥΡΓΟΥ | |

| | |
|---|---|
| ΜΕΛΕΤΗΤΗΣ: | ΑΡΒΑΝΙΤΗΣ ΚΩΝ/ΝΟΣ ΠΟΛ. ΜΗΧ/ΚΟΣ |
| ΘΕΜΑ ΣΧΕΔΙΟΥ: | ΤΟΠΟΓΡΑΦΙΚΟ ΔΙΑΓΡΑΜΜΑ |

| | | | |
|---|---|---|---|
| ΑΡΙΘΜΟΣ ΣΧΕΔΙΟΥ | | ΚΛΙΜΑΚΑ | 1: 100 |

ΗΜΕΡΟΜΗΝΙΑ: ΙΟΥΝΙΟΣ 2001

| ΕΛΕΓΧΟΣ | ΥΠΟΓΡΑΦΗ–ΣΦΡΑΓΙΔΑ |
|---|---|
| | |